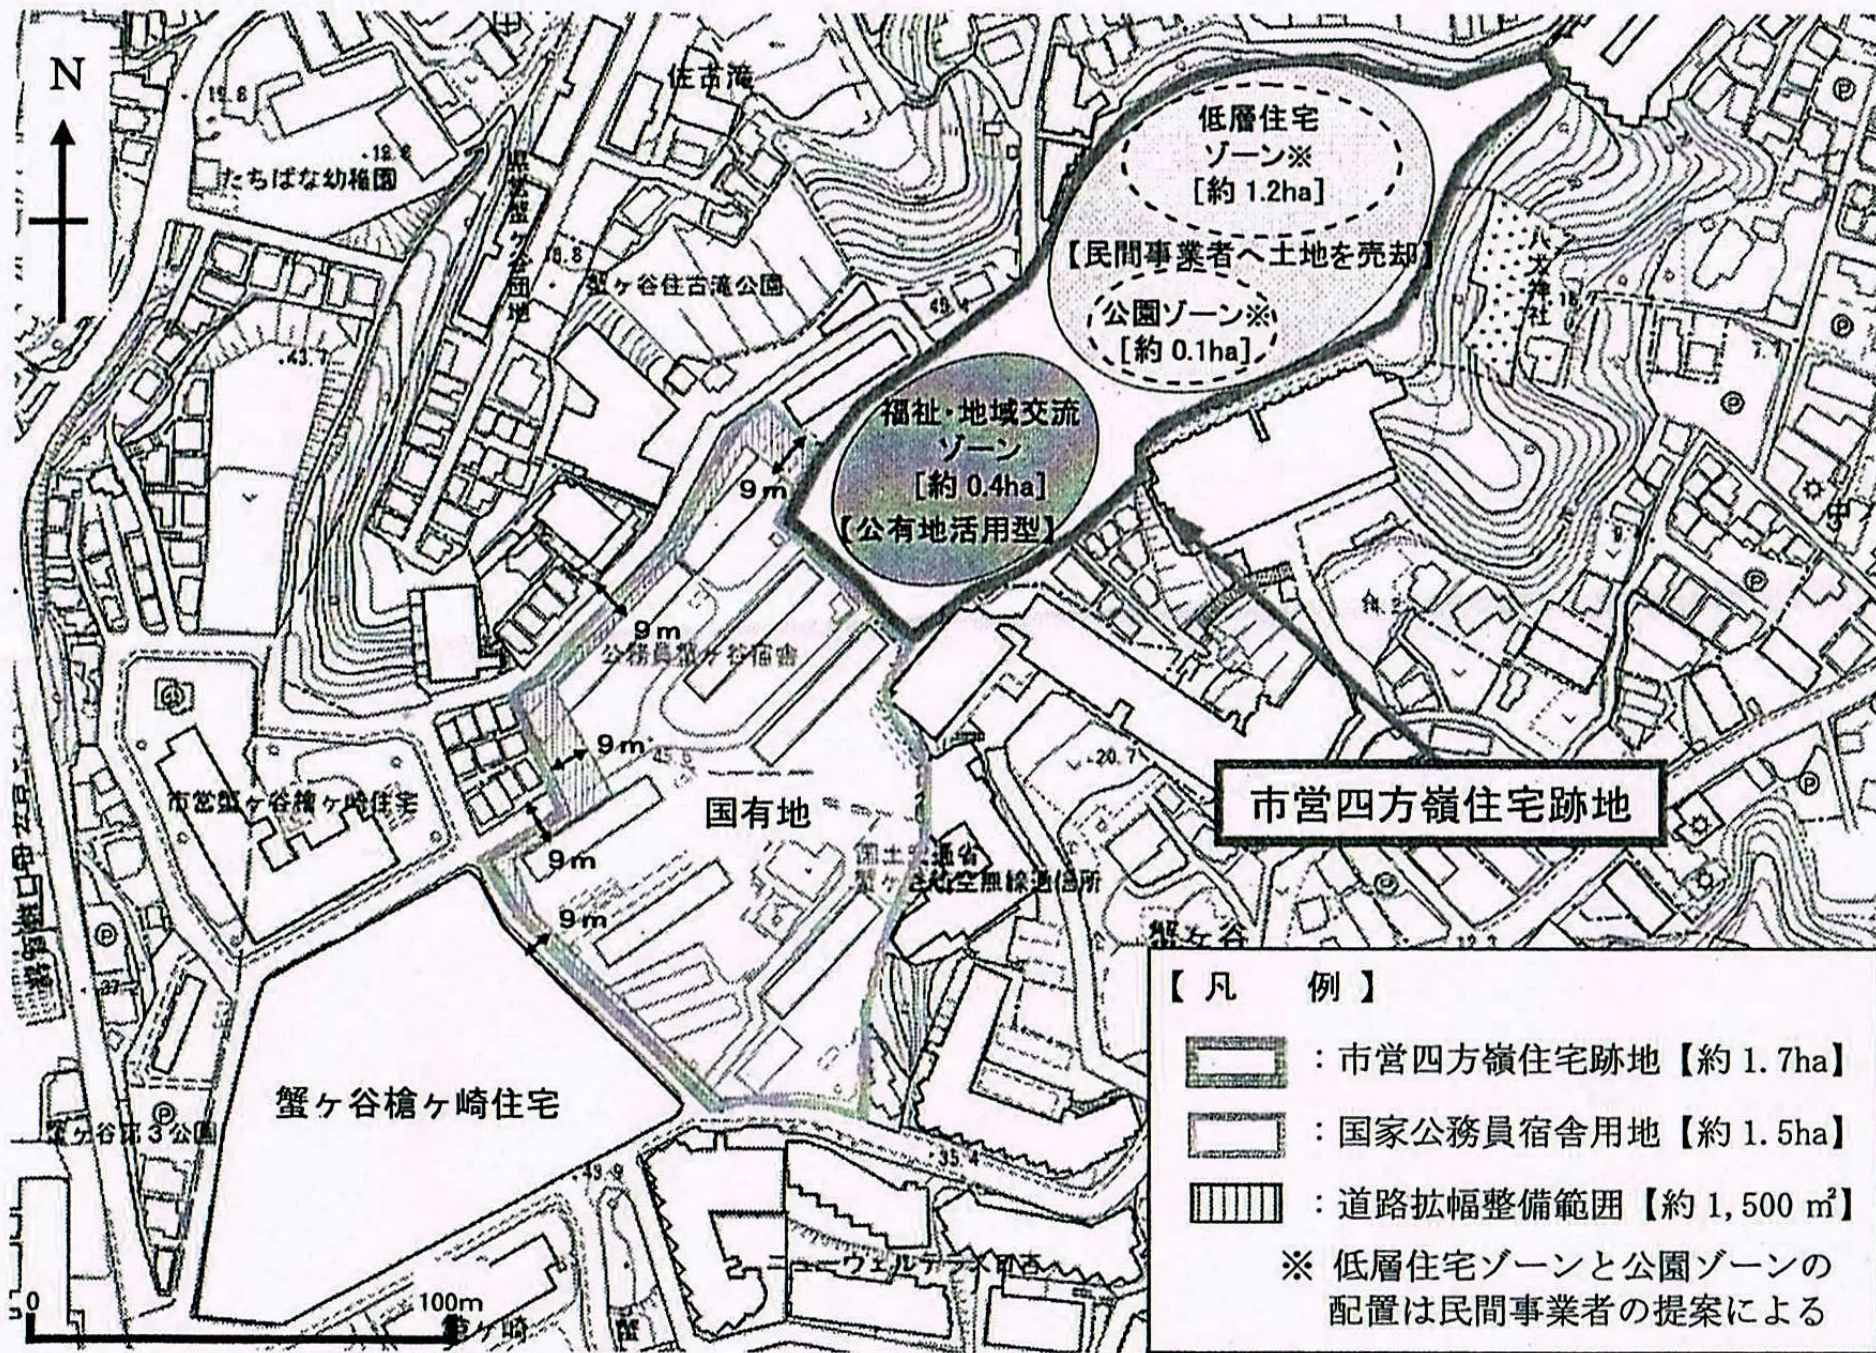

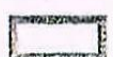
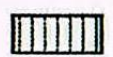


○ 基本ゾーニング図



市営四方嶺住宅跡地

【凡 例】

-  : 市営四方嶺住宅跡地【約 1.7ha】
-  : 国家公務員宿舎用地【約 1.5ha】
-  : 道路拡幅整備範囲【約 1,500 m²】

※ 低層住宅ゾーンと公園ゾーンの配置は民間事業者の提案による